


**УТВЕРЖДЕНО:**

Глава Киренского МО

А.В.Вициамов

" " 2021 г.

**Благоустройство дворовой территории  
многоквартирного жилого дома по адресу: Иркутская область, город Киренск  
микрорайон Центральный, улица Косыгина, дом №29**

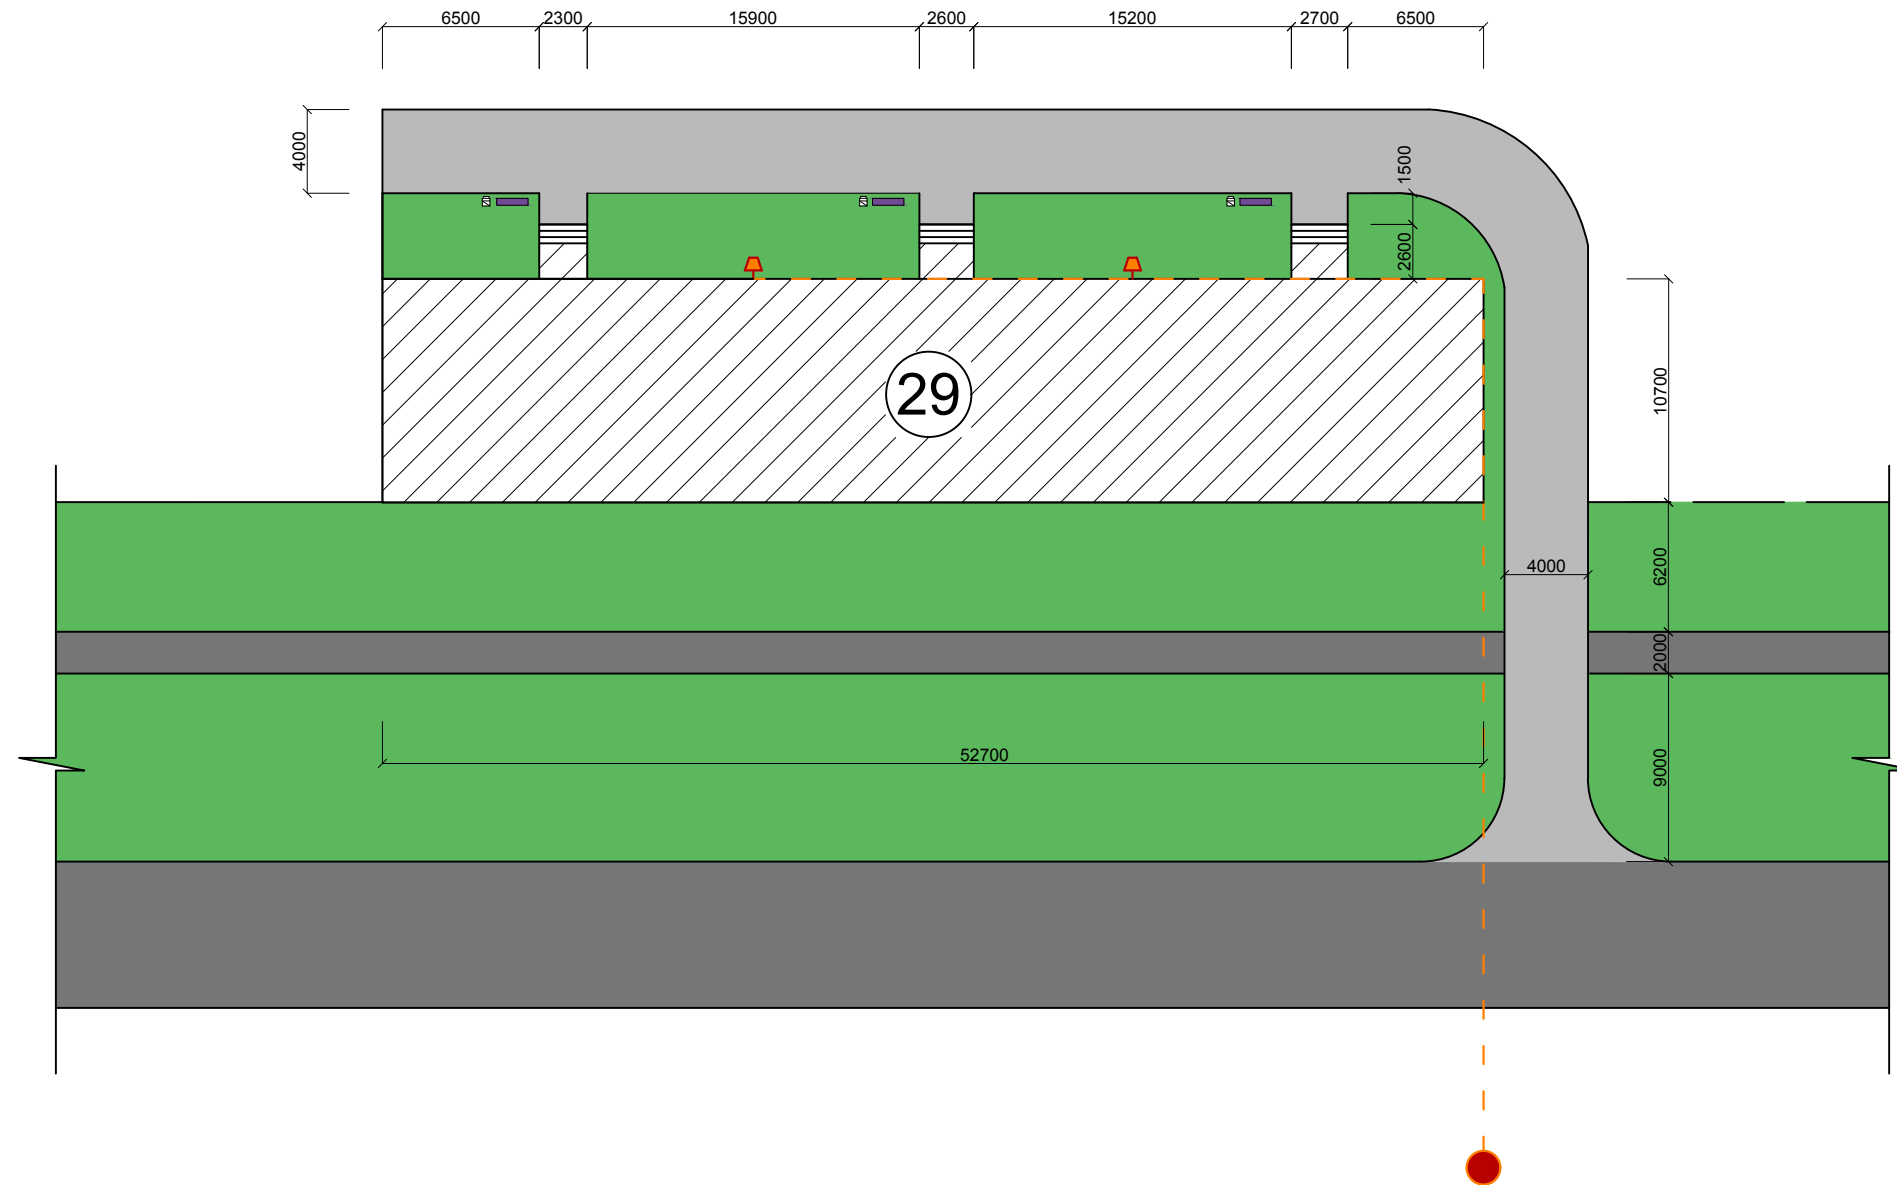

Согласовано

Инов. № подл.	Подп. и дата	Взаим. инв. №

Благоустройство дворовой территории многоквартирного жилого дома							
Иркутская область, Киренский район, город Киренск, микрорайон Центральный, улица Косыгина, дом №14							
Изм.	Кол.уч	Лист	№док	Подпись	Дата		
Разработал	Тарасова М.О.						
Проверил	Артишевский Р.А.						
01-06-ЭП.2021.002ТП-УЛ					Стадия	Лист	Листов
					П	2	4
					Администрация Киренского городского поселения		